


PRZEKRÓJ
skala 1:100

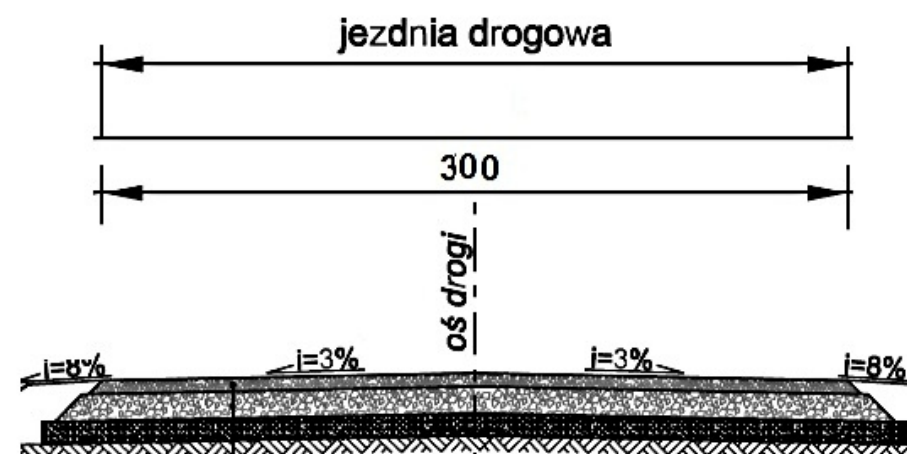

warstwa z mieszanki mineralno-bitumicznej	gr. 4 cm
warstwa kłińca 4/31,5 mm i kruszywa drobnego 0,075/4 mm stab. mechanicznie	gr. 8 cm
warstwa tłucznia kamiennego 31,5/63 mm stab. mechanicznie	gr. 15 cm
warstwa odsączająca z mieszanki żwirowo-piaskowej	gr. 10 cm

Zamawiający: Gmina Otmuchów, Urząd Miasta ul. Zamkowa 6 48-385 Otmuchów		Wykonawca: Firma "LGM" Grzegorz Wiliński ul. Leśna 6 57-100 Strzelin			
Temat Projektu: Remont nawierzchni dróg					Stadium: Projekt Wykonawczy
Nazwa rysunku: Przekrój konstrukcyjny					SKALA: 1:100
	Imię i Nazwisko	Specjalność	Data	Podpis	NR RYS.:
	Grzegorz Wiliński	Drogi	01-2012		1