
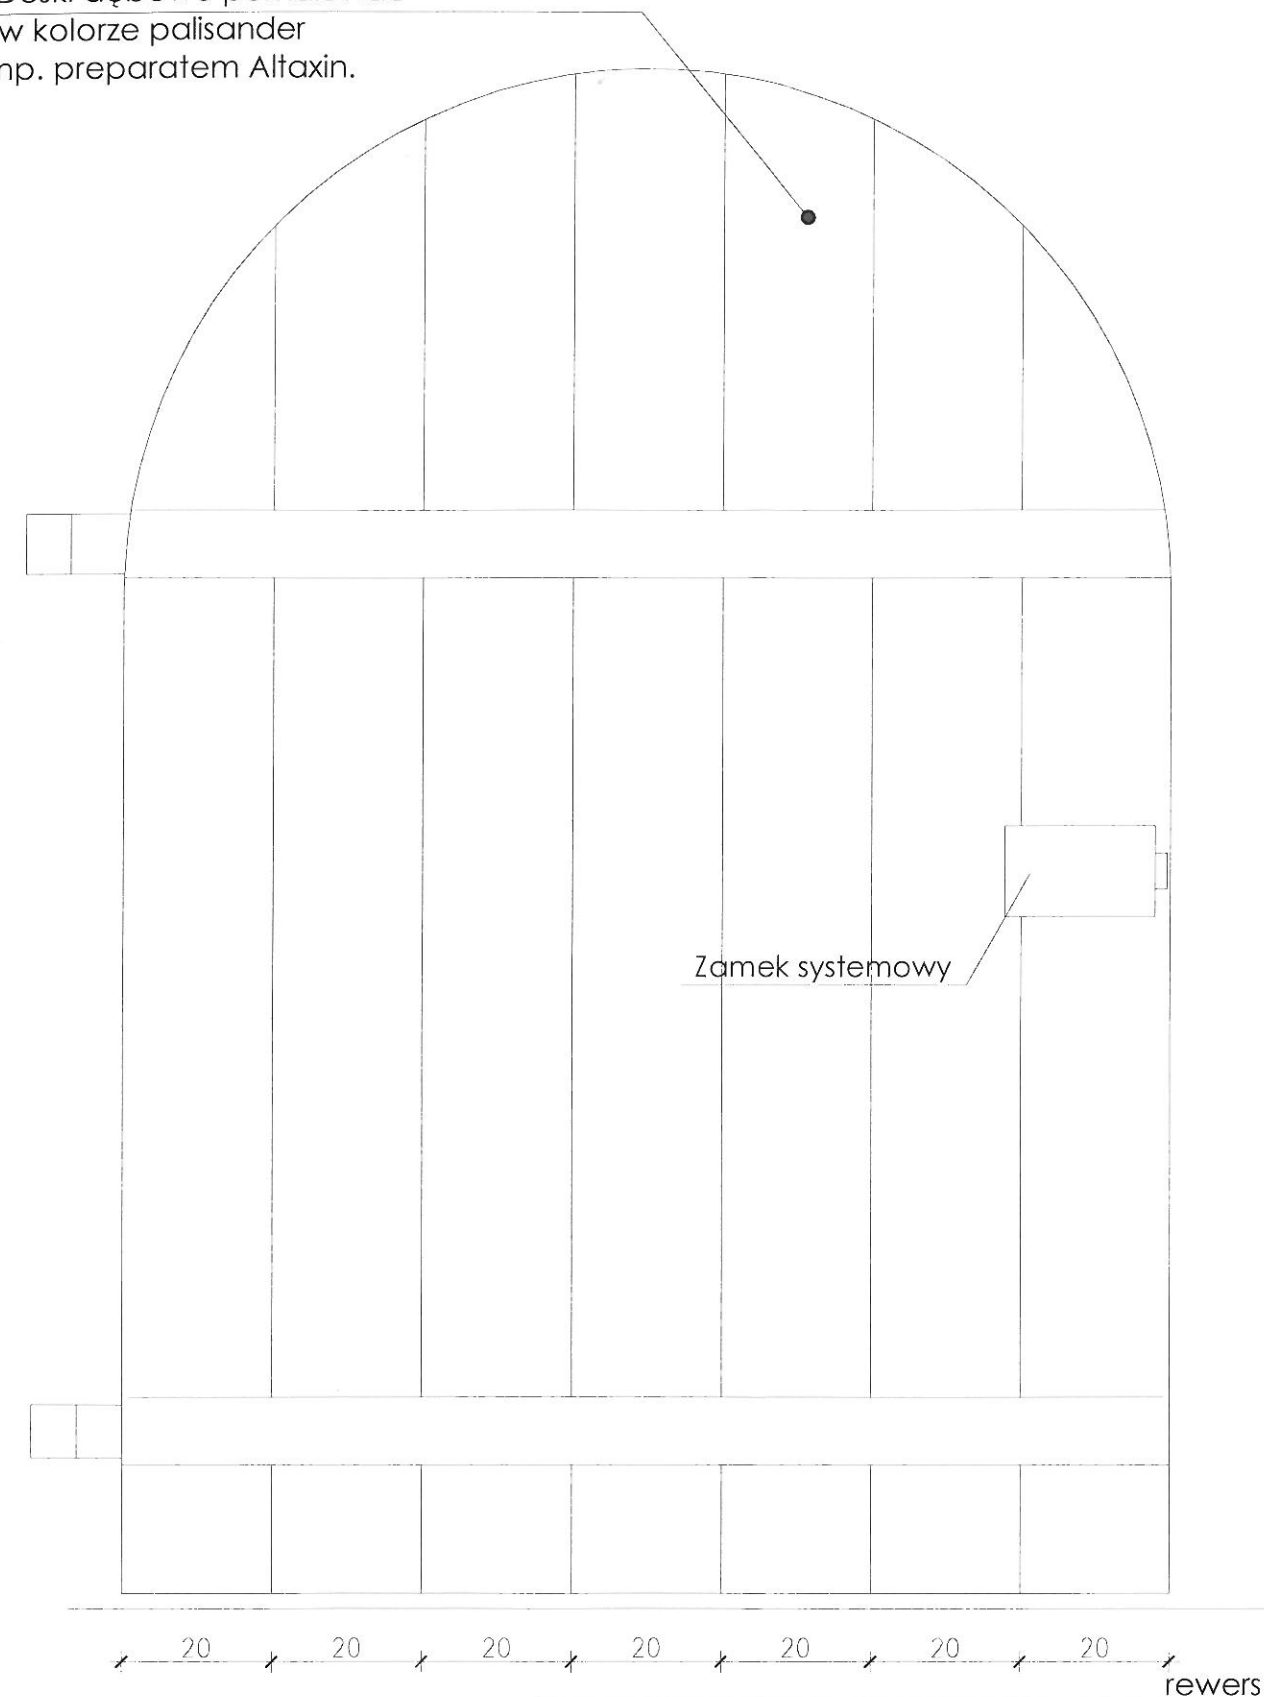


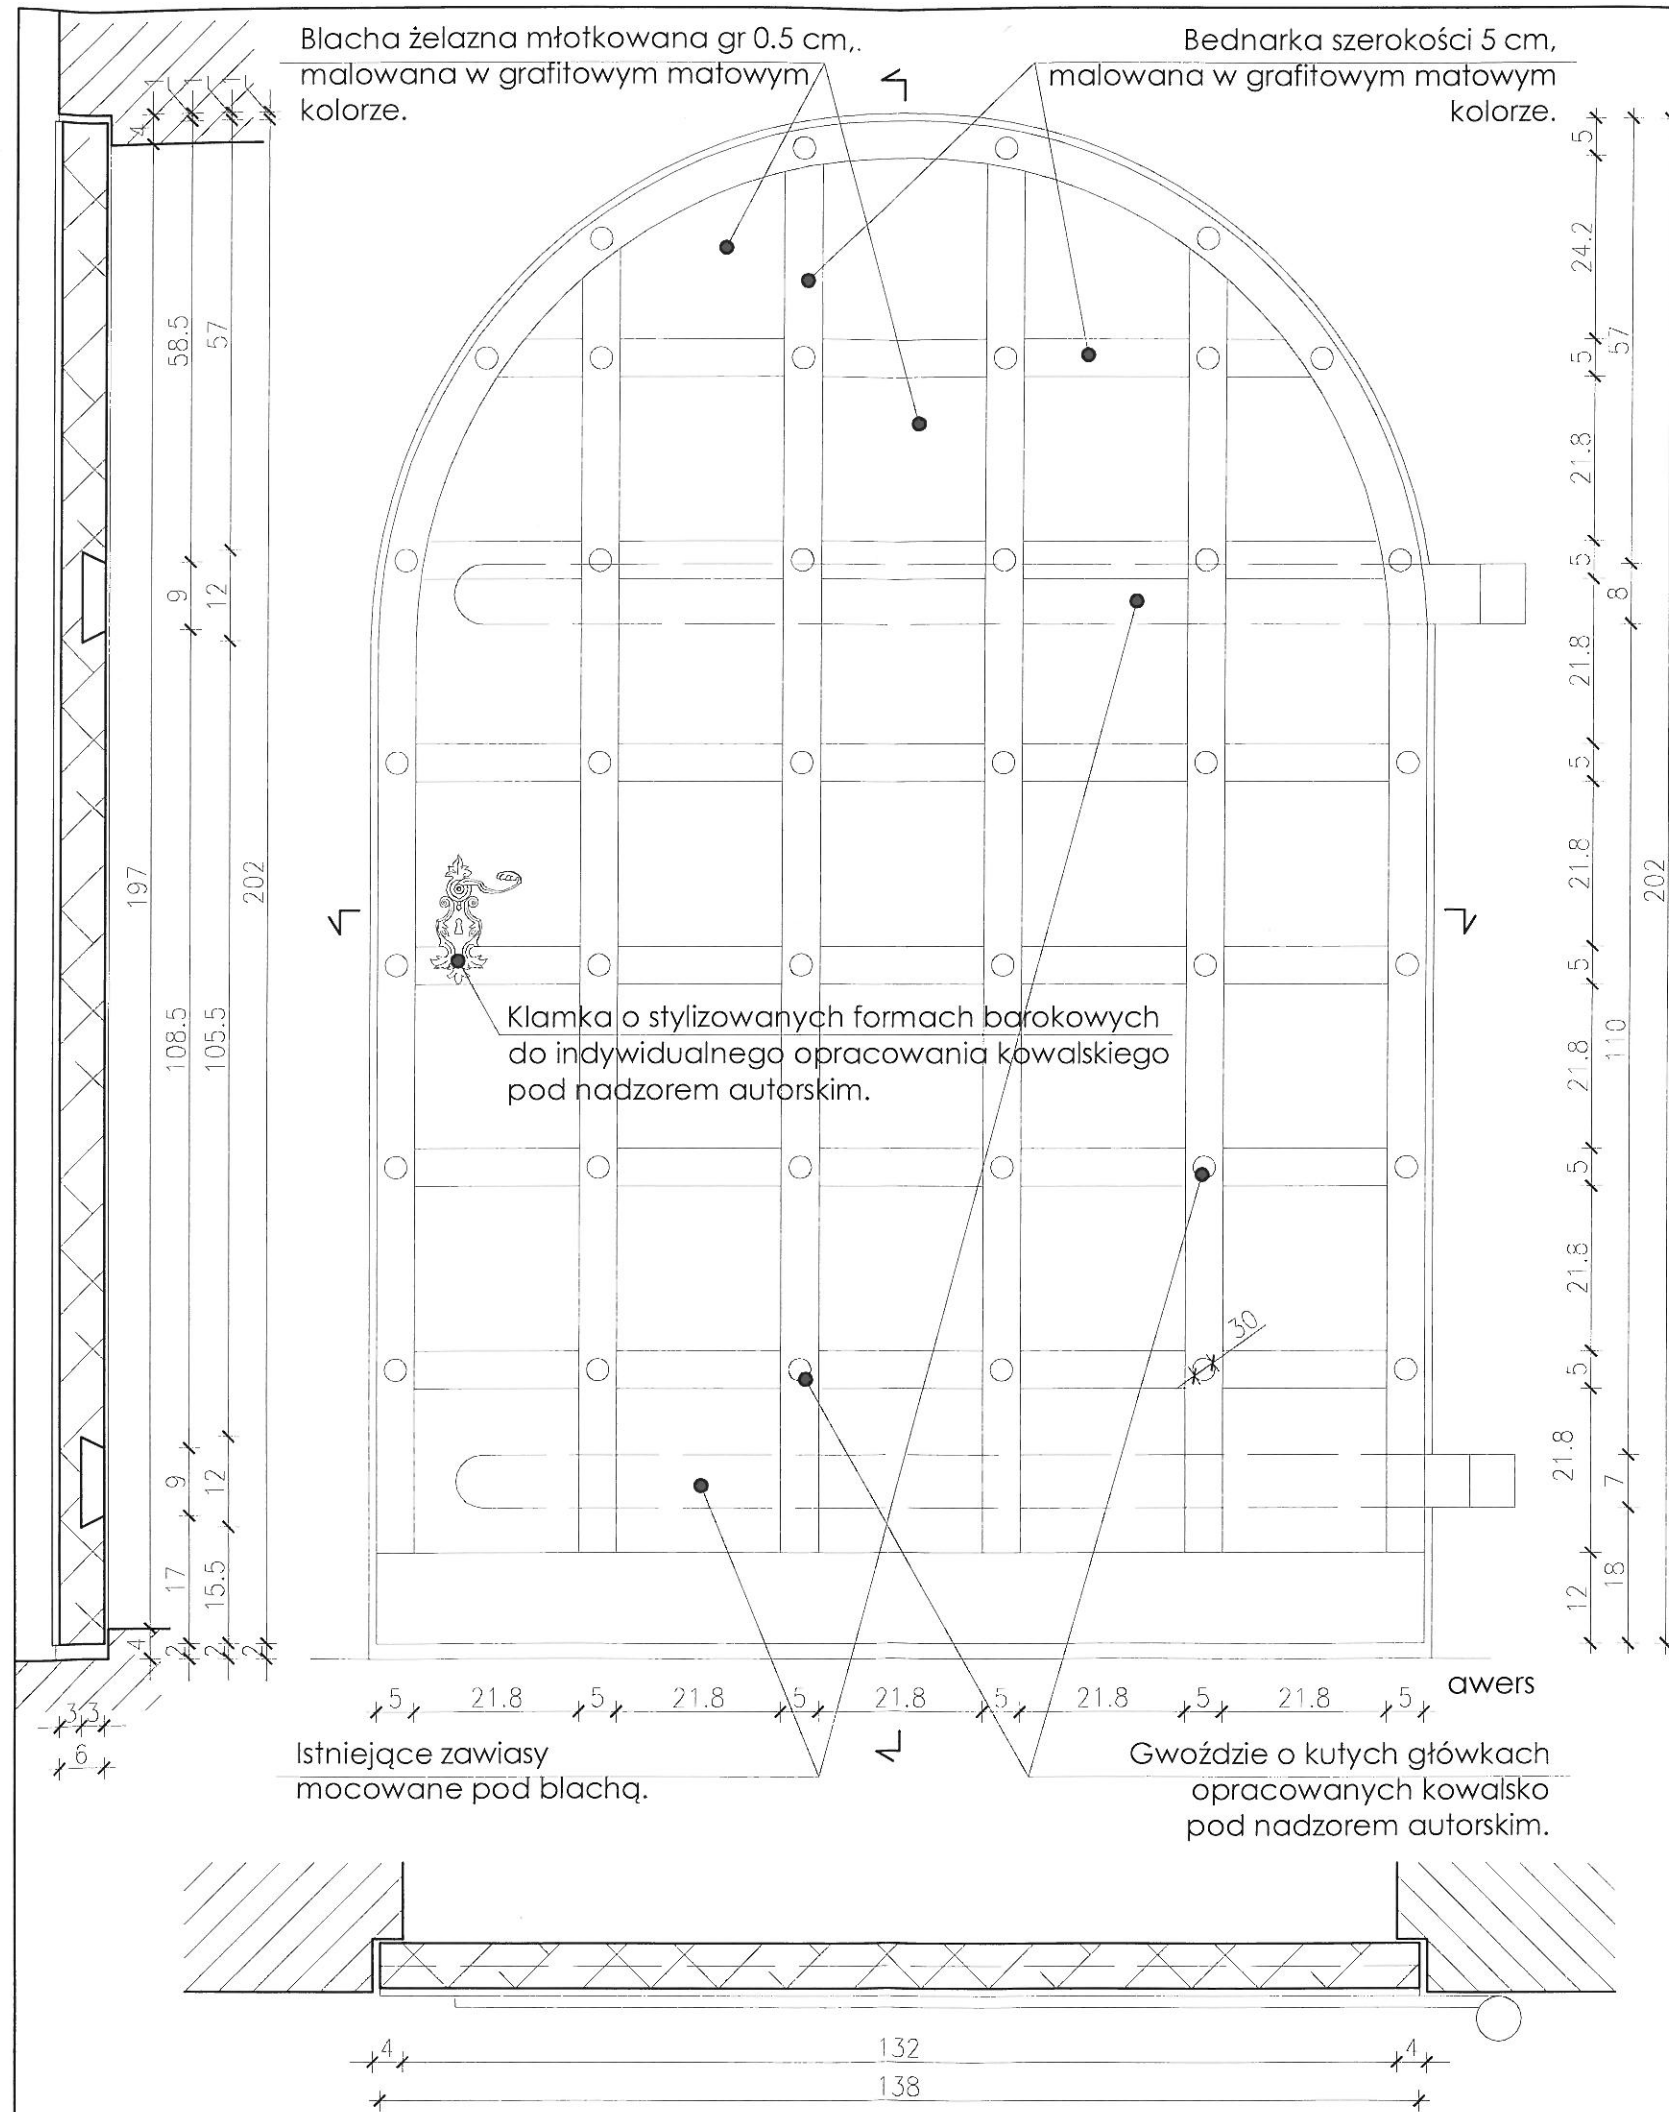

**UWAGA:**  
- Lokalizację haków i wymiary  
należy bezwzględnie sprawdzić  
przed wykonaniem stolarki.  
- W drzwiach należy zastosować  
zamek systemowy.

| PROJEKT STOLARKI OKIENNEJ I DRZWIOWEJ<br>ZAMKU BISKUPIEGO W OTMUCHOWIE |  |                                                             |                  |
|------------------------------------------------------------------------|--|-------------------------------------------------------------|------------------|
| Drzwi D2.                                                              |  | Skala 1:10                                                  | Rys. 11A         |
| Projekt                                                                |  | dr inż. arch. Paweł Szkoła<br>nr uprawnień: 451/86/UW       | Data:<br>08.2009 |
| Opracowanie:                                                           |  | dr inż. arch. Andrzej Legendziewicz                         | Podpis           |
|                                                                        |  | mgr inż. arch. Agnieszka Partyka                            |                  |
| Sprawdzający                                                           |  | dr inż. arch. Krzysztof Nawrocki<br>nr uprawnień: 118/90/UW |                  |