
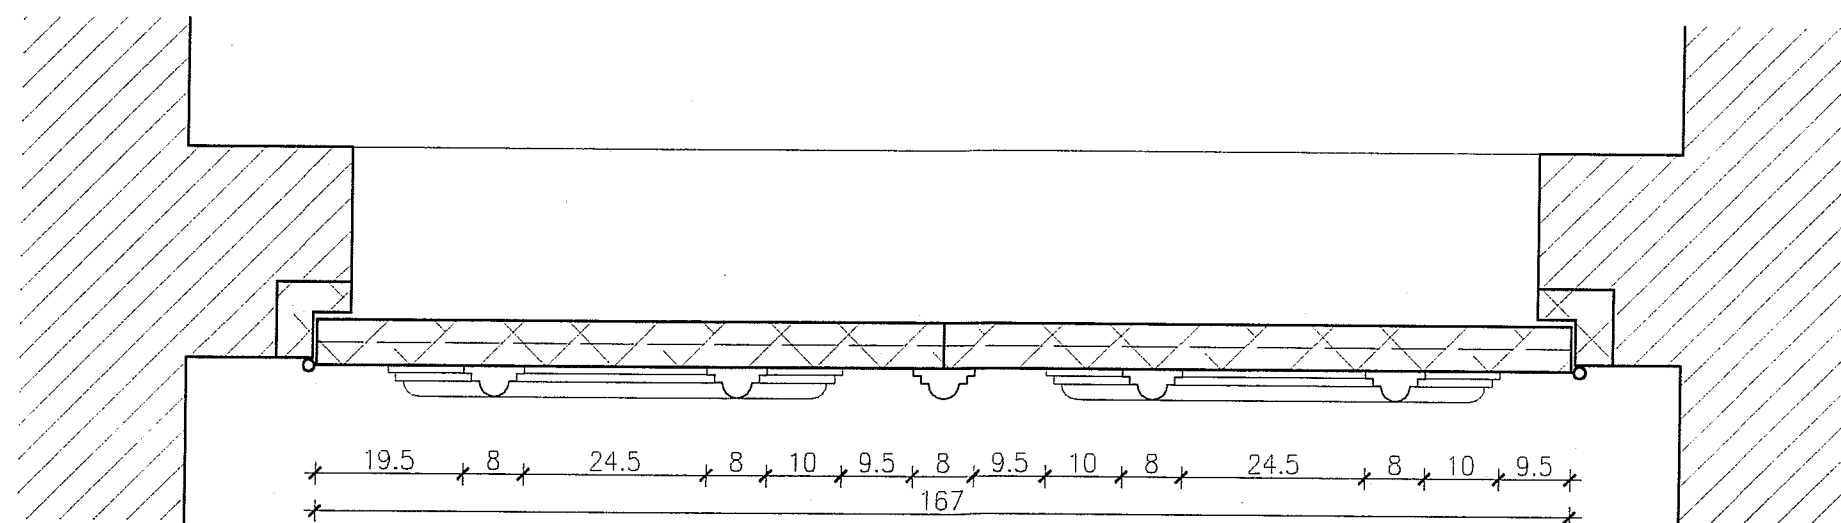
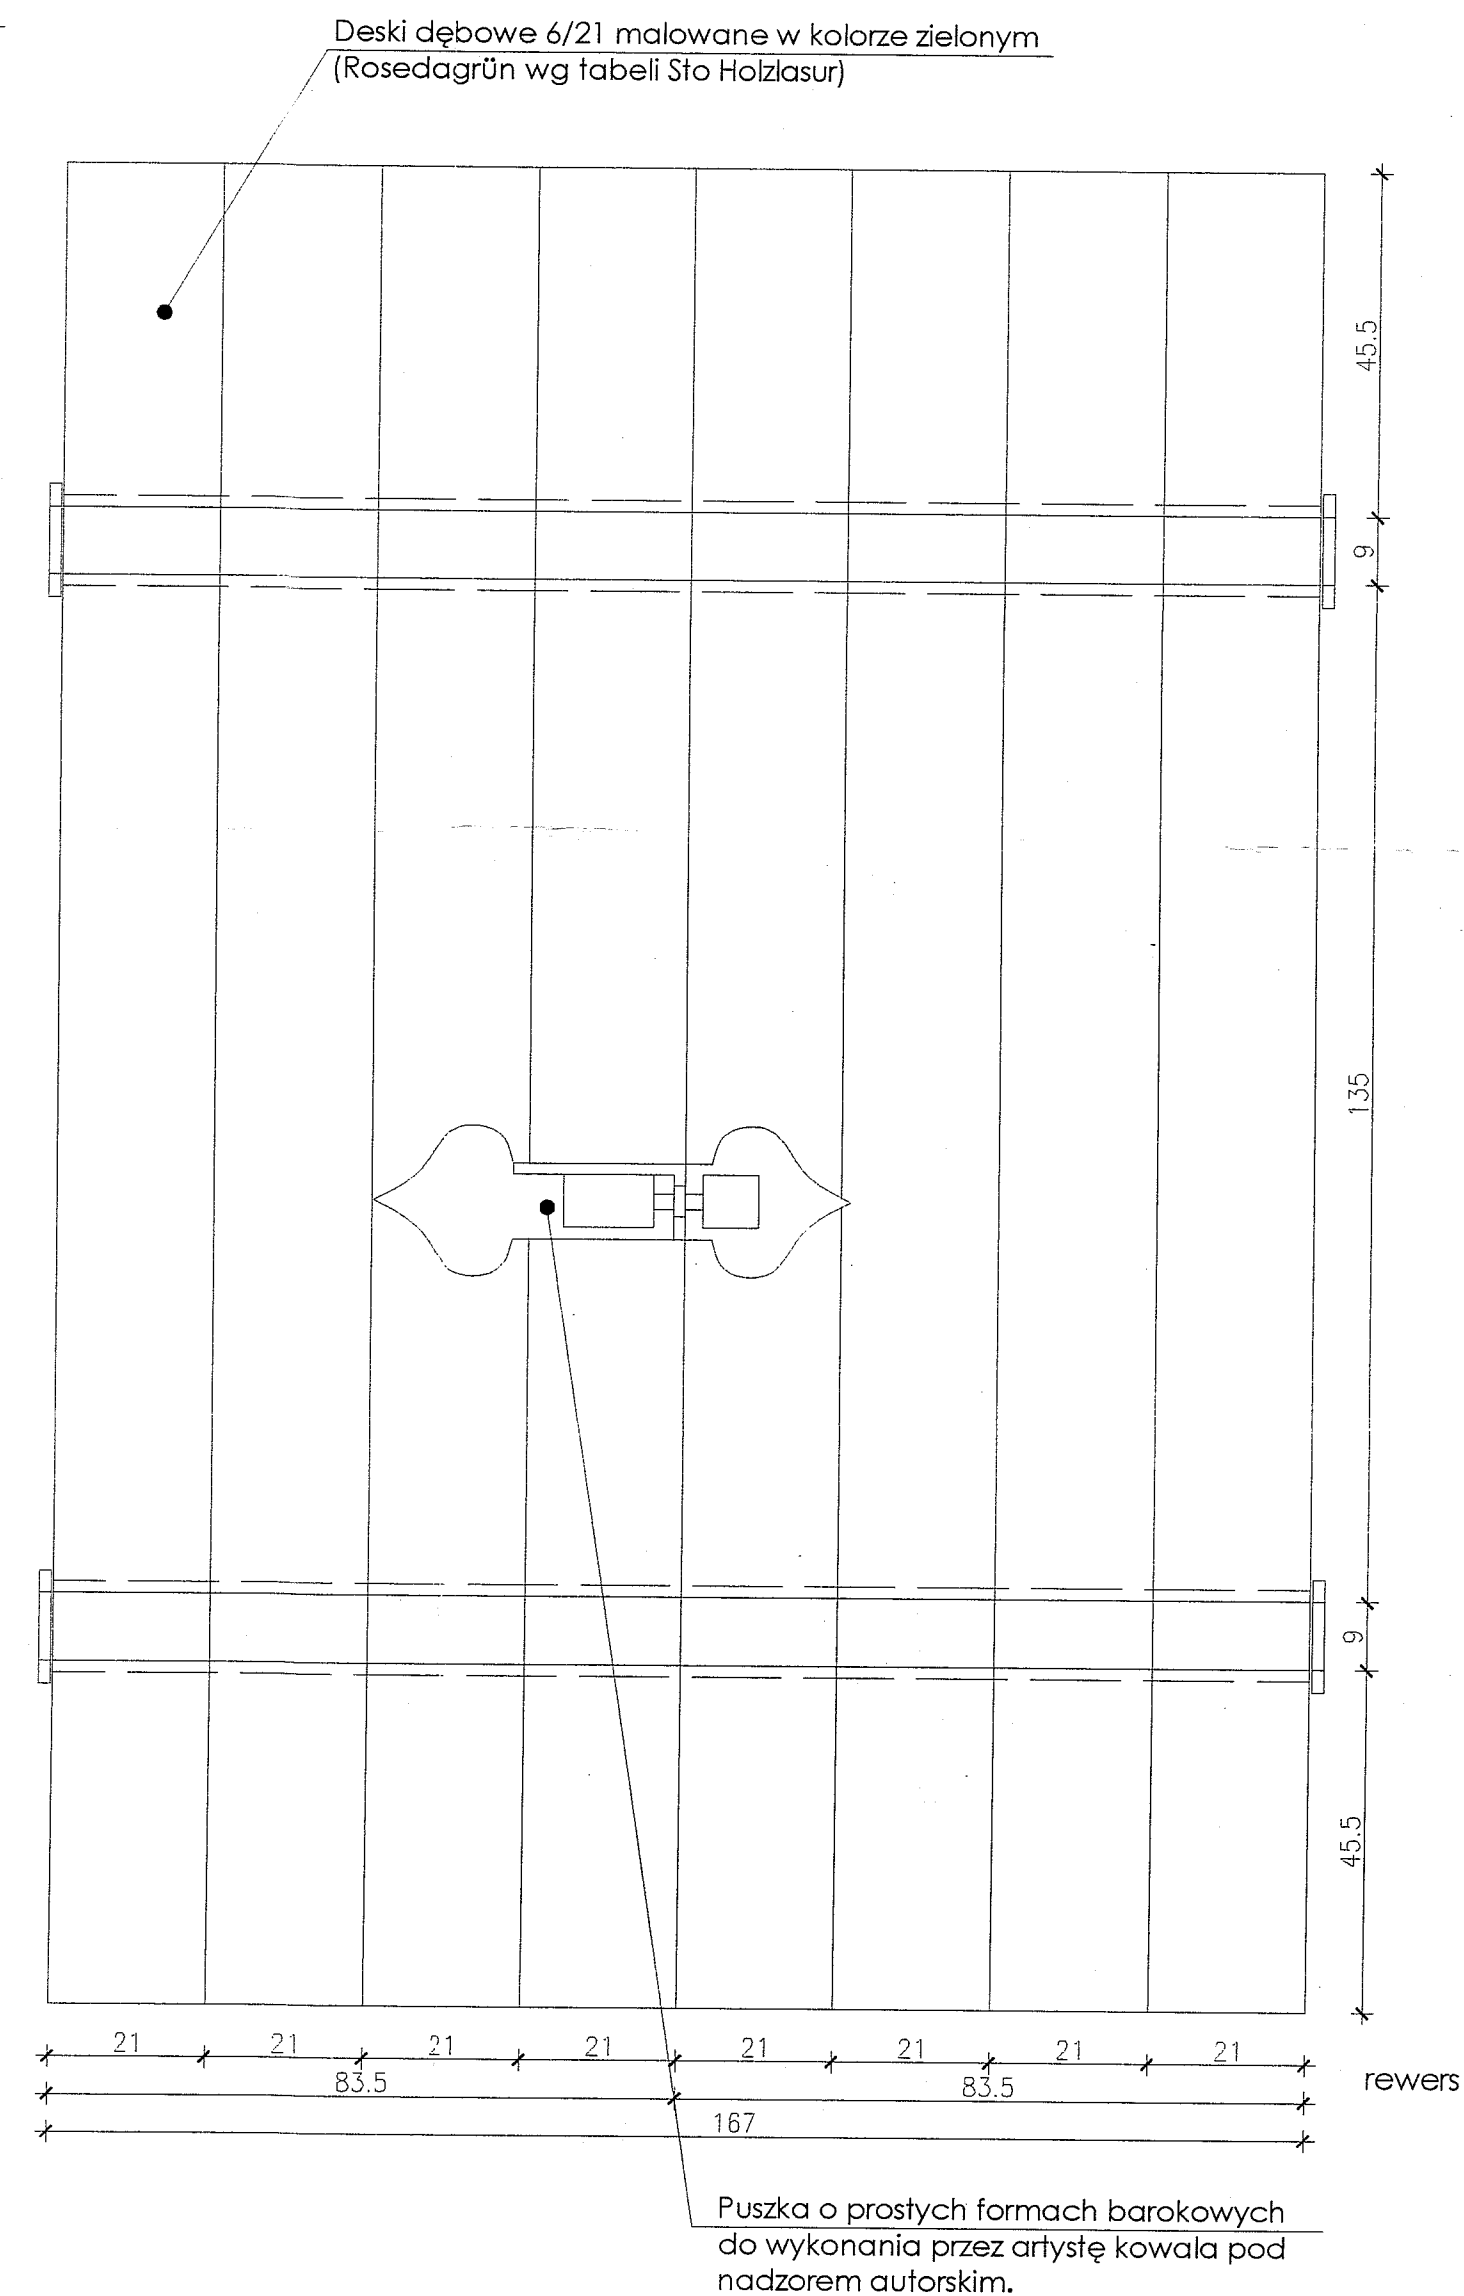


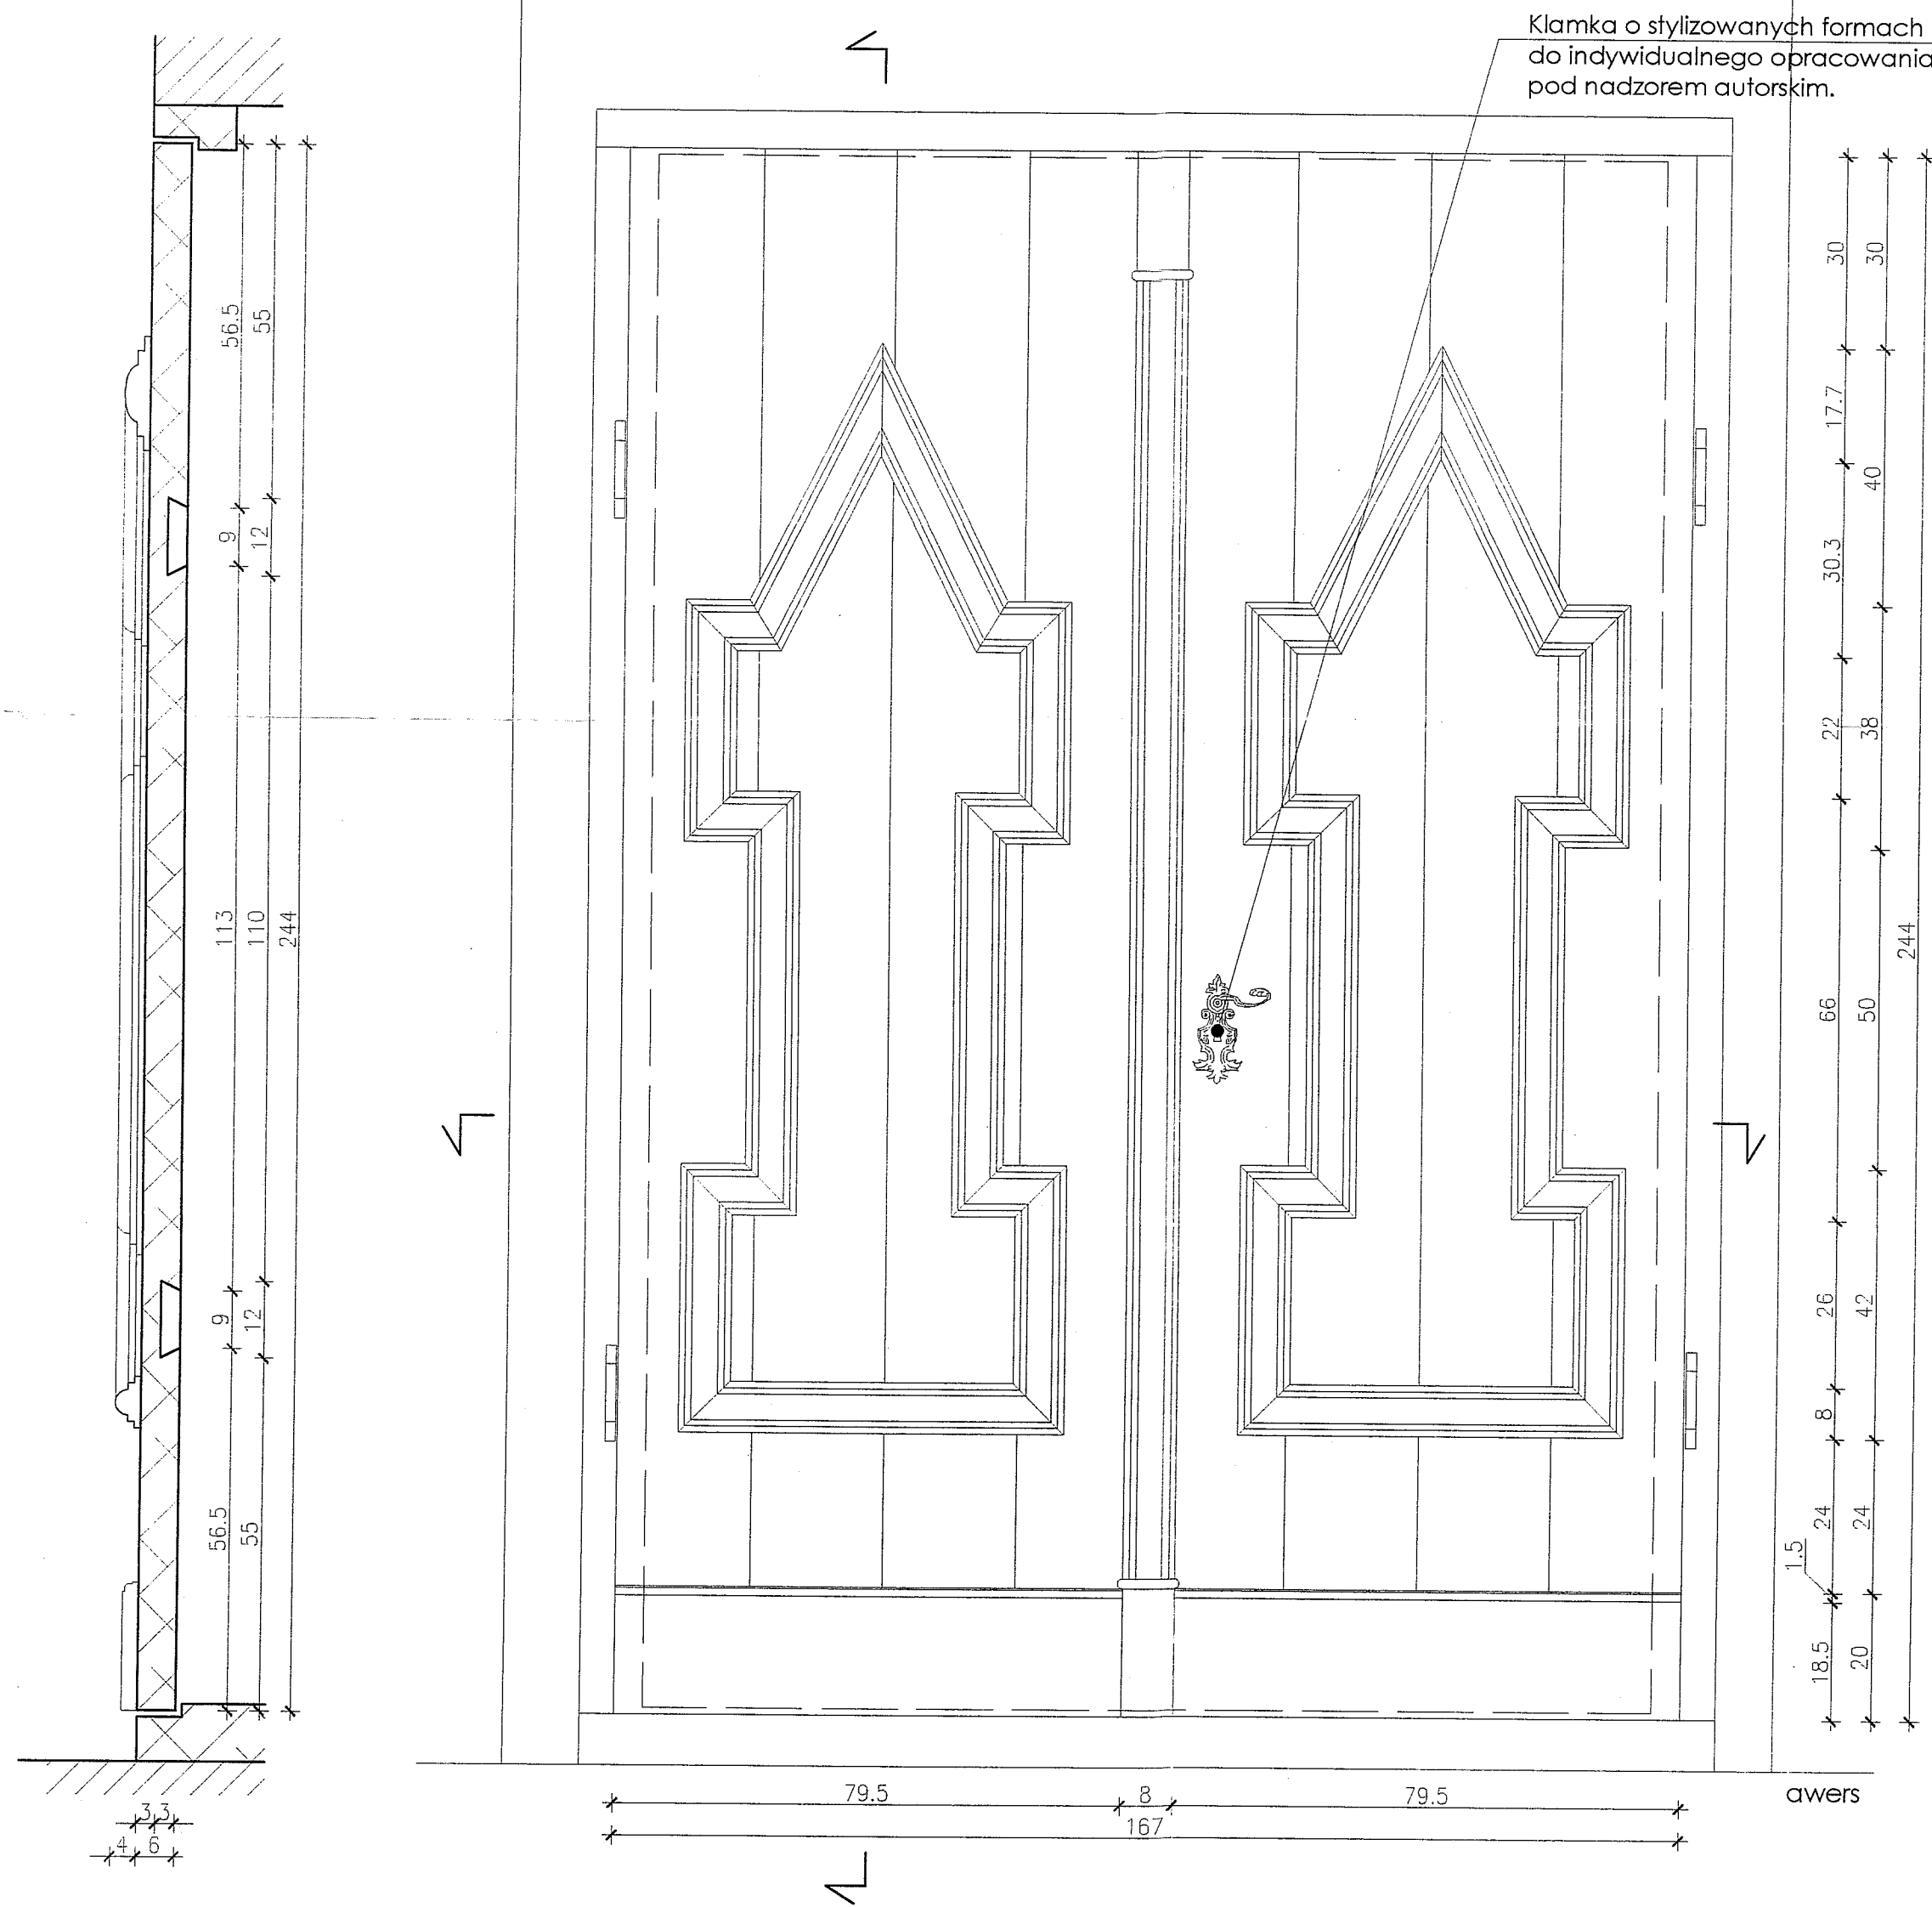

UWAGA:
- Wymiary należy bezwzględnie
sprawdzić przed wykonaniem stolarki.

PROJEKT STOLARKI OKIENNEJ I DRZWIOWEJ ZAMKU BISKUPIEGO W OTMUCHOWIE				
Drzwi D7.		Skala 1:10	Rys. 16A	Data: 08.2009
Projekt:	dr inż. arch. Paweł Szkoła nr uprawnień: 451/86/UW	Podpis		
Opracowanie:	dr inż. arch. Andrzej Legendziewicz mgr inż. arch. Agnieszka Partyka			
Sprawdzający	dr inż. arch. Krzysztof Nawrocki nr uprawnień: 118/80/UW			