
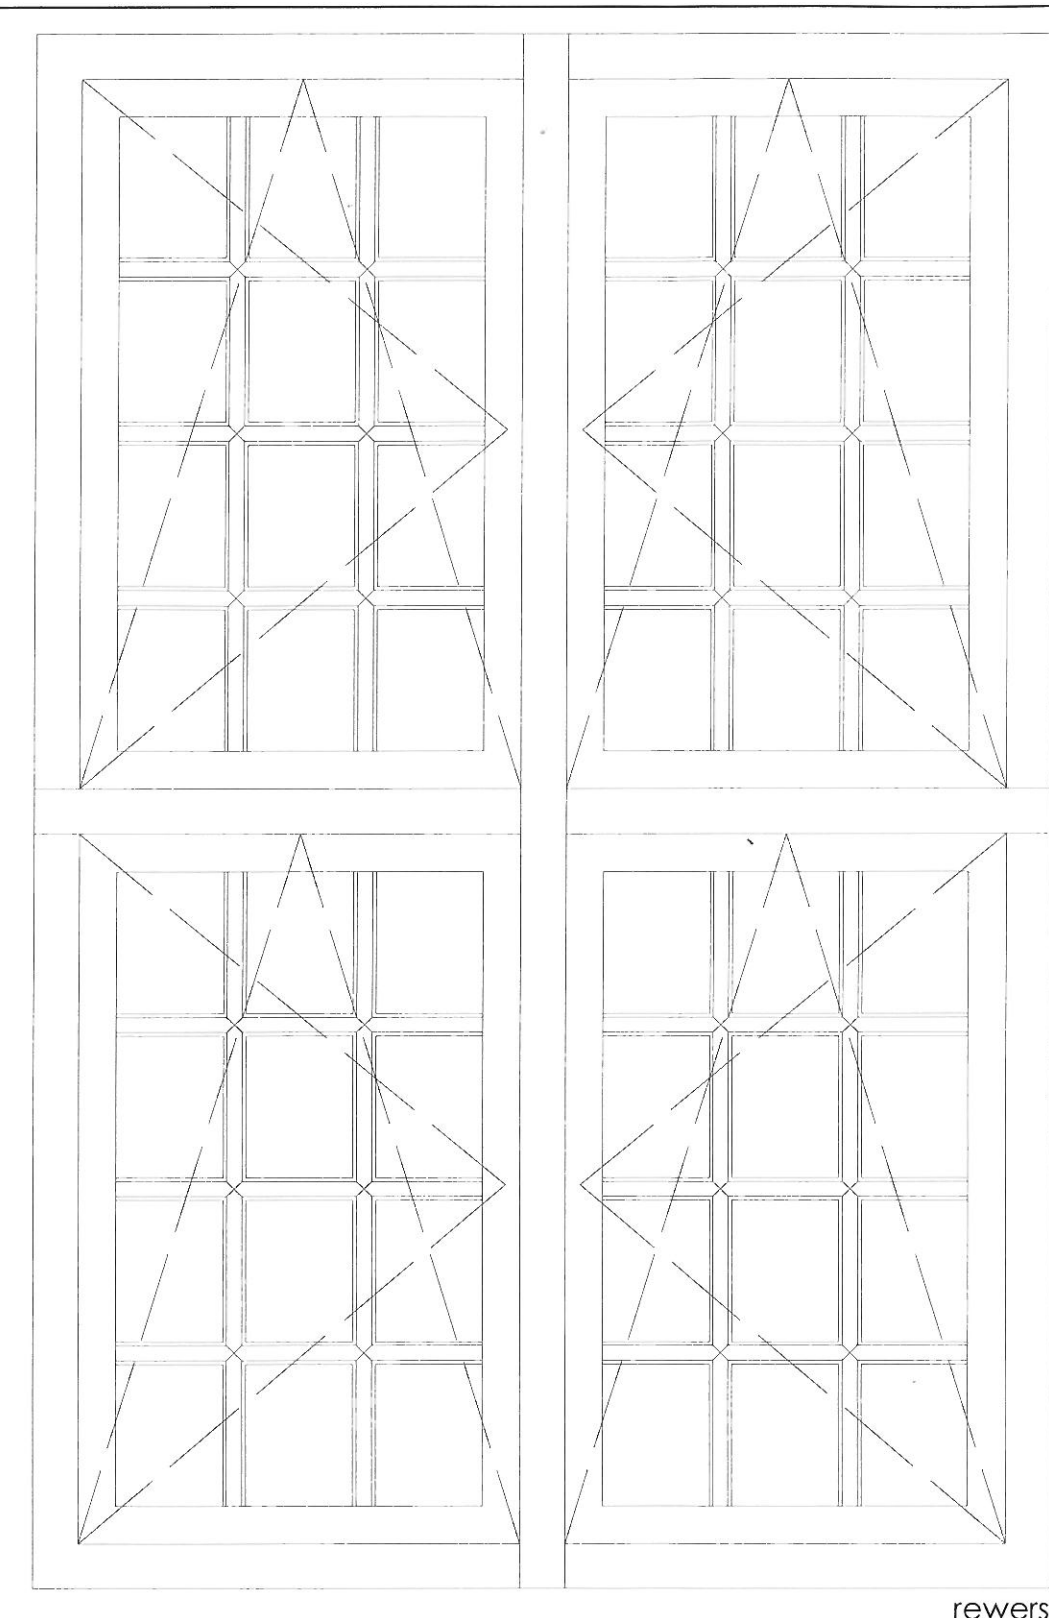
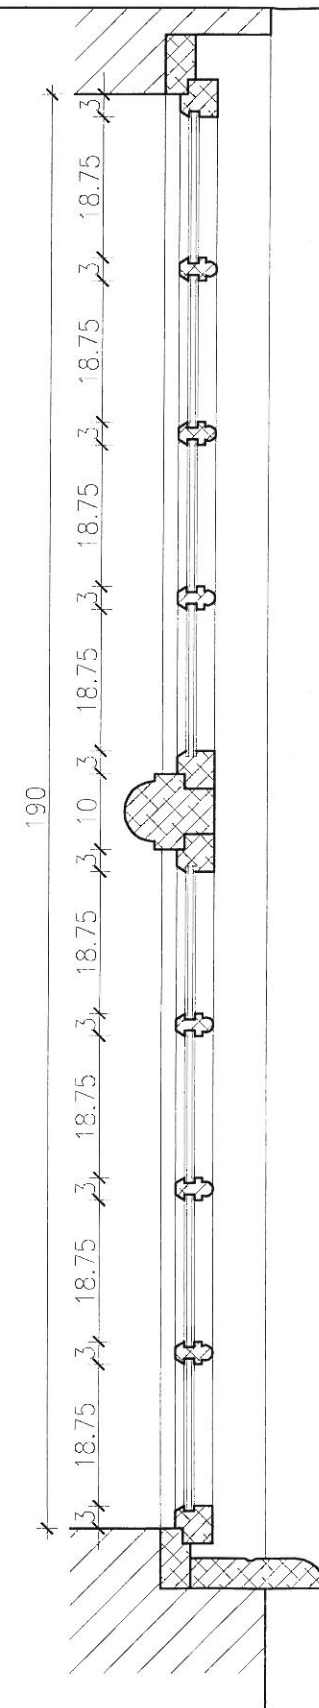


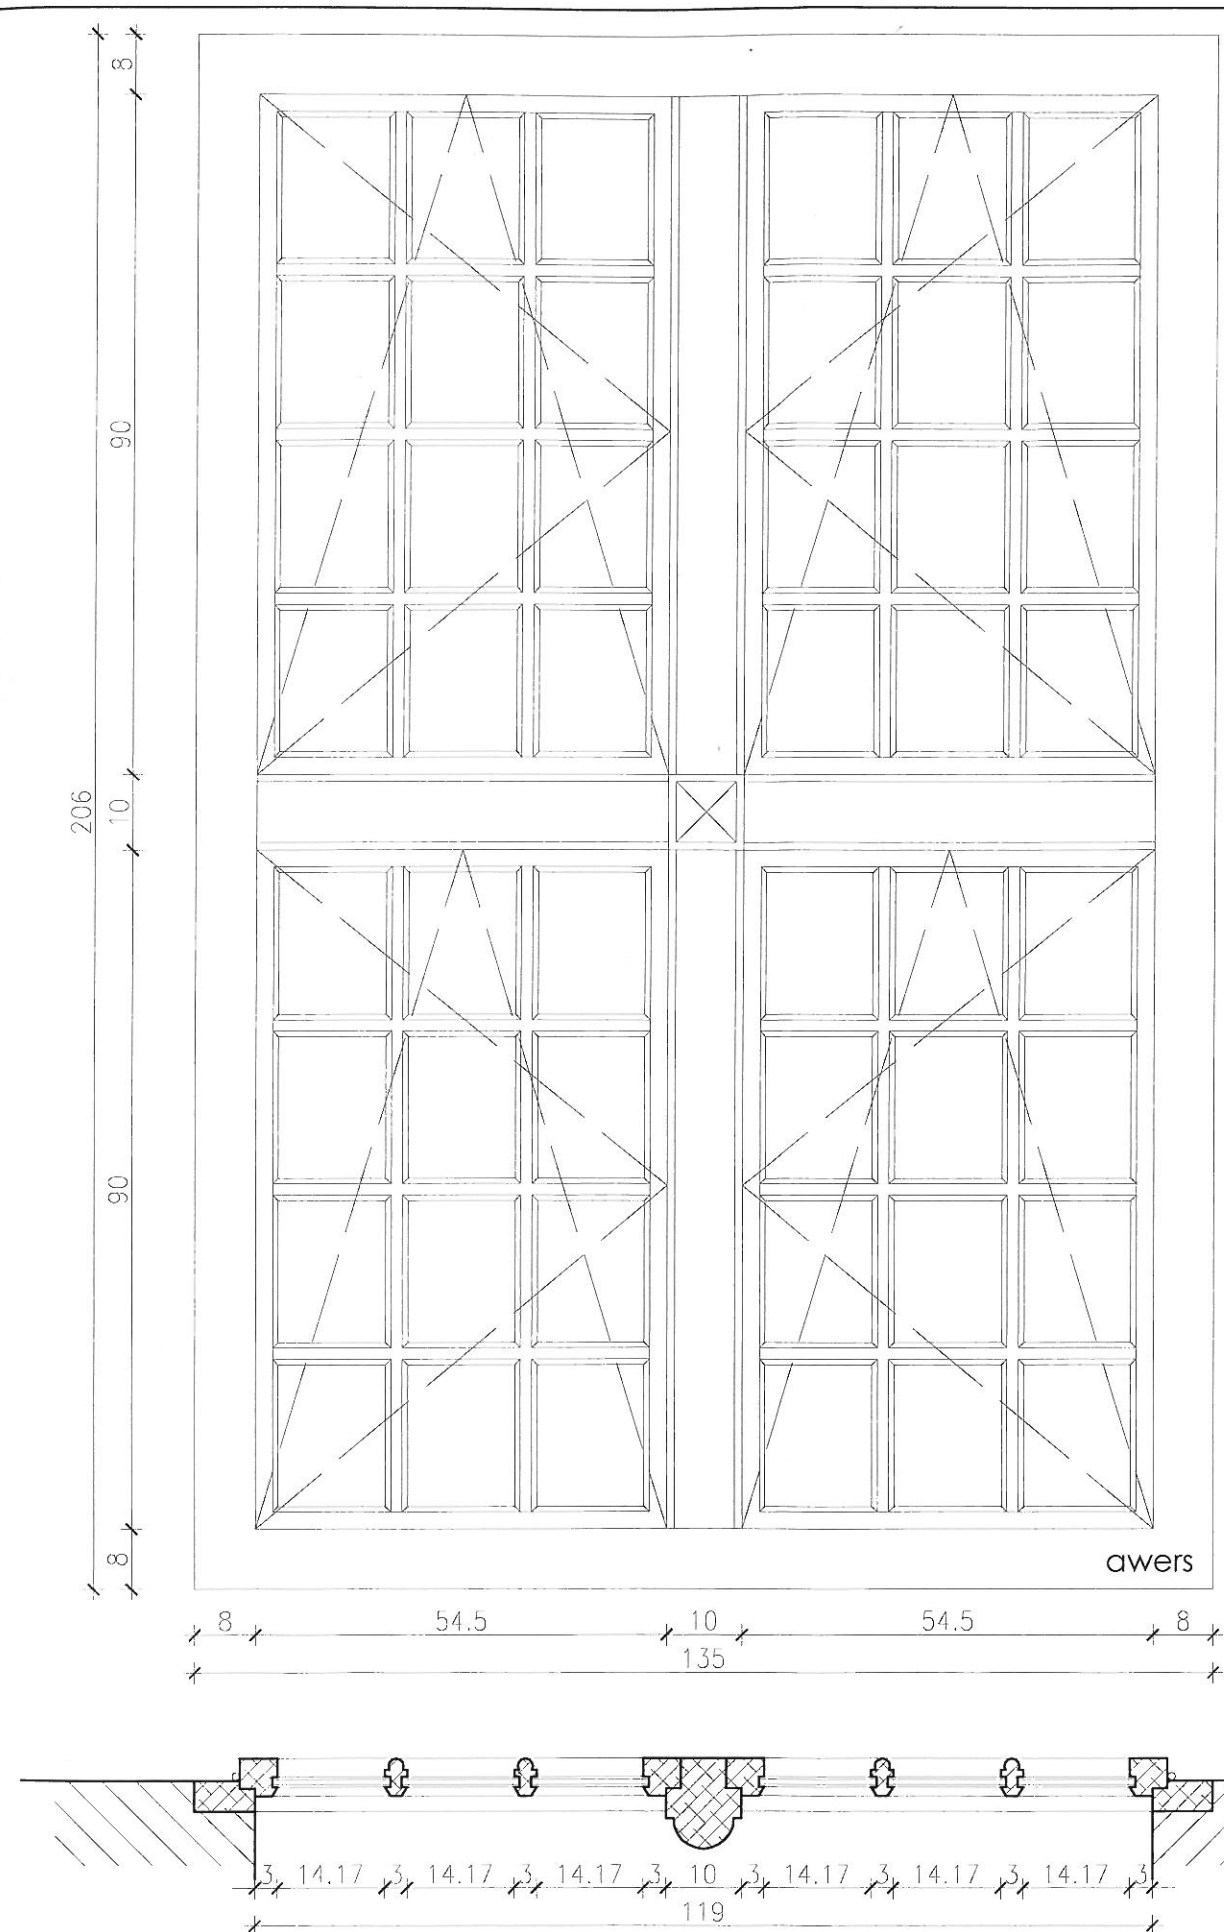

PROJEKT STOLARKI OKIENNEJ I DRZWIOWEJ ZAMKU BISKUPIEGO W OTMUCHOWIE

Rysunek szczegółowy stolarki okiennej.		Skala 1:10	Rys.17A	Data: 08.2009
Projekt:	dr inż. arch. Paweł Szkoda nr uprawnień: 451/86/UW	Podpis		
Opracowanie:	dr inż. arch. Andrzej Legendziewicz mgr inż. arch. Agnieszka Partyka			
Sprawdzający	dr inż. arch. Krzysztof Nawrecki nr uprawnień: 118/90/UW			

UWAGA:

- Wymiarowanie dla okna typ O9
- Wymiary otworów należy bezwzględnie sprawdzić przed wykonaniem stolarki
- Stolarkę należy malować w kolorze zielonym